
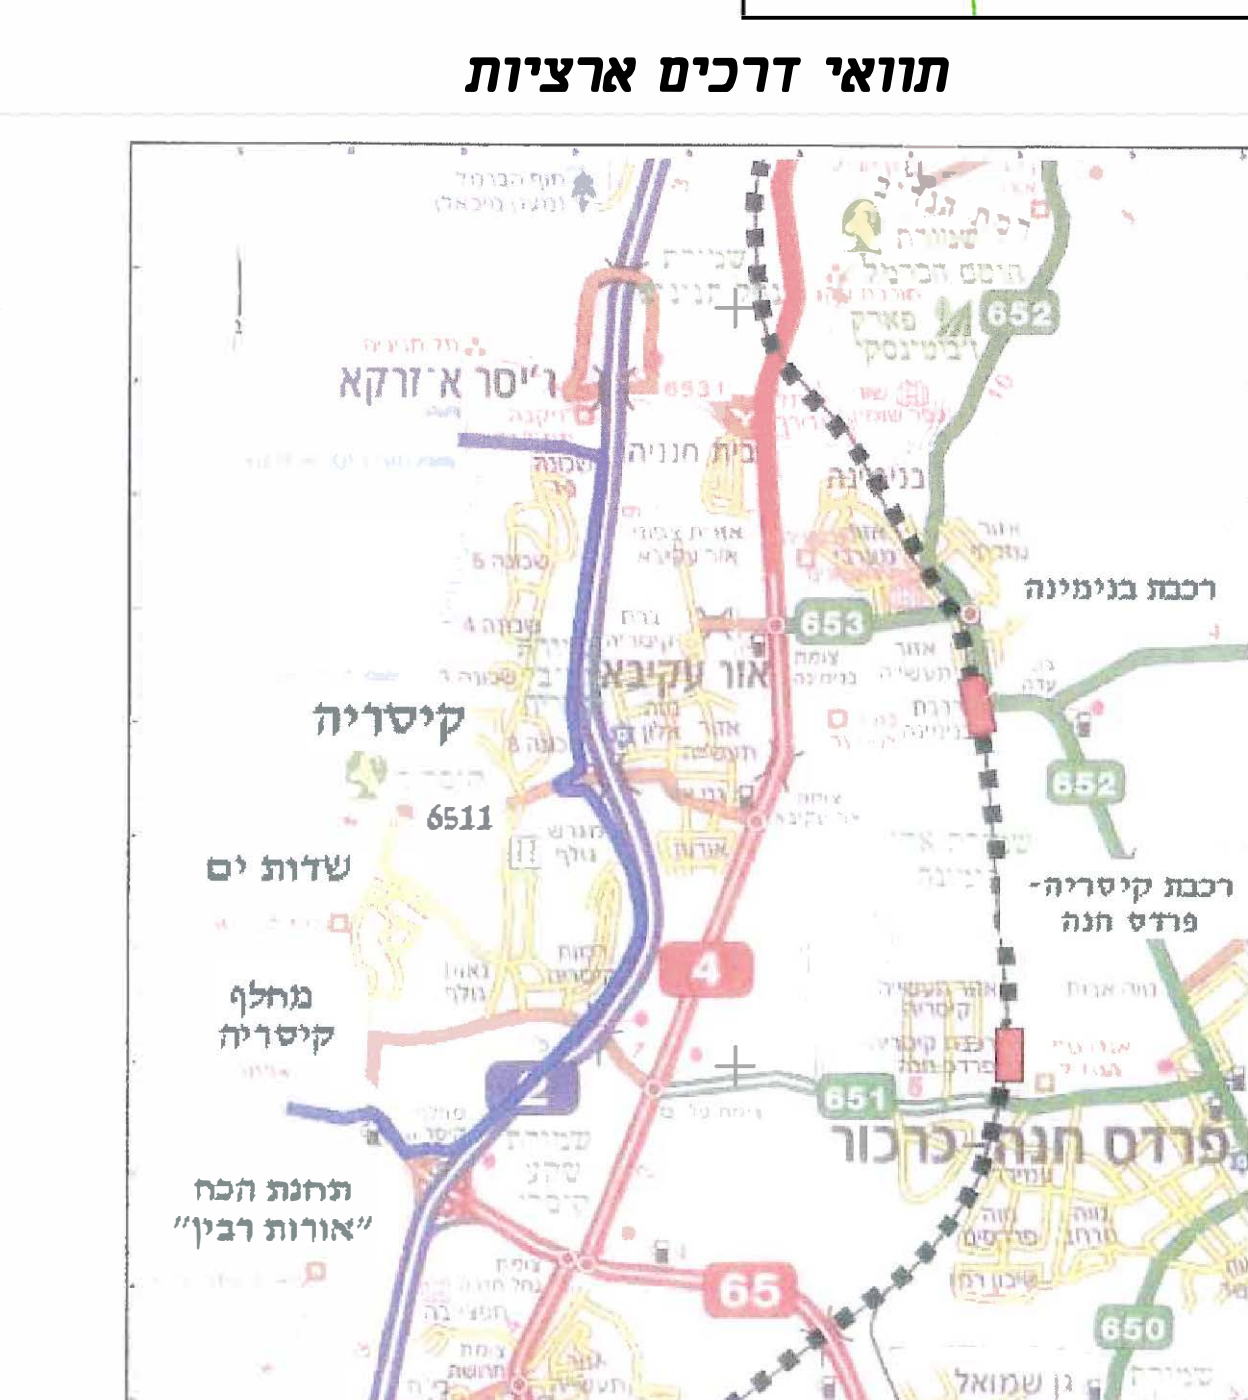



- מדרג הדרכים**
- מקרא
 - גבול מוניציפלי
 - דרך מיוזמת משרד
 - דרך עירונית עורכת
 - רחוב אסמף
 - רחוב חשמי
 - רכב חשמי או מסלול לרכב חיוני
 - רכב על פי תמ"א 23
 - קו חוצי פנימי לשרות רחוב
 - מסוף ספה
 - רחוב מתוך תועה
 - תונית רכב פרטי
 - תונית אסמובוס
 - תונית גולפת
 - רחוב קוים
 - קוים דרך קוים לביטול

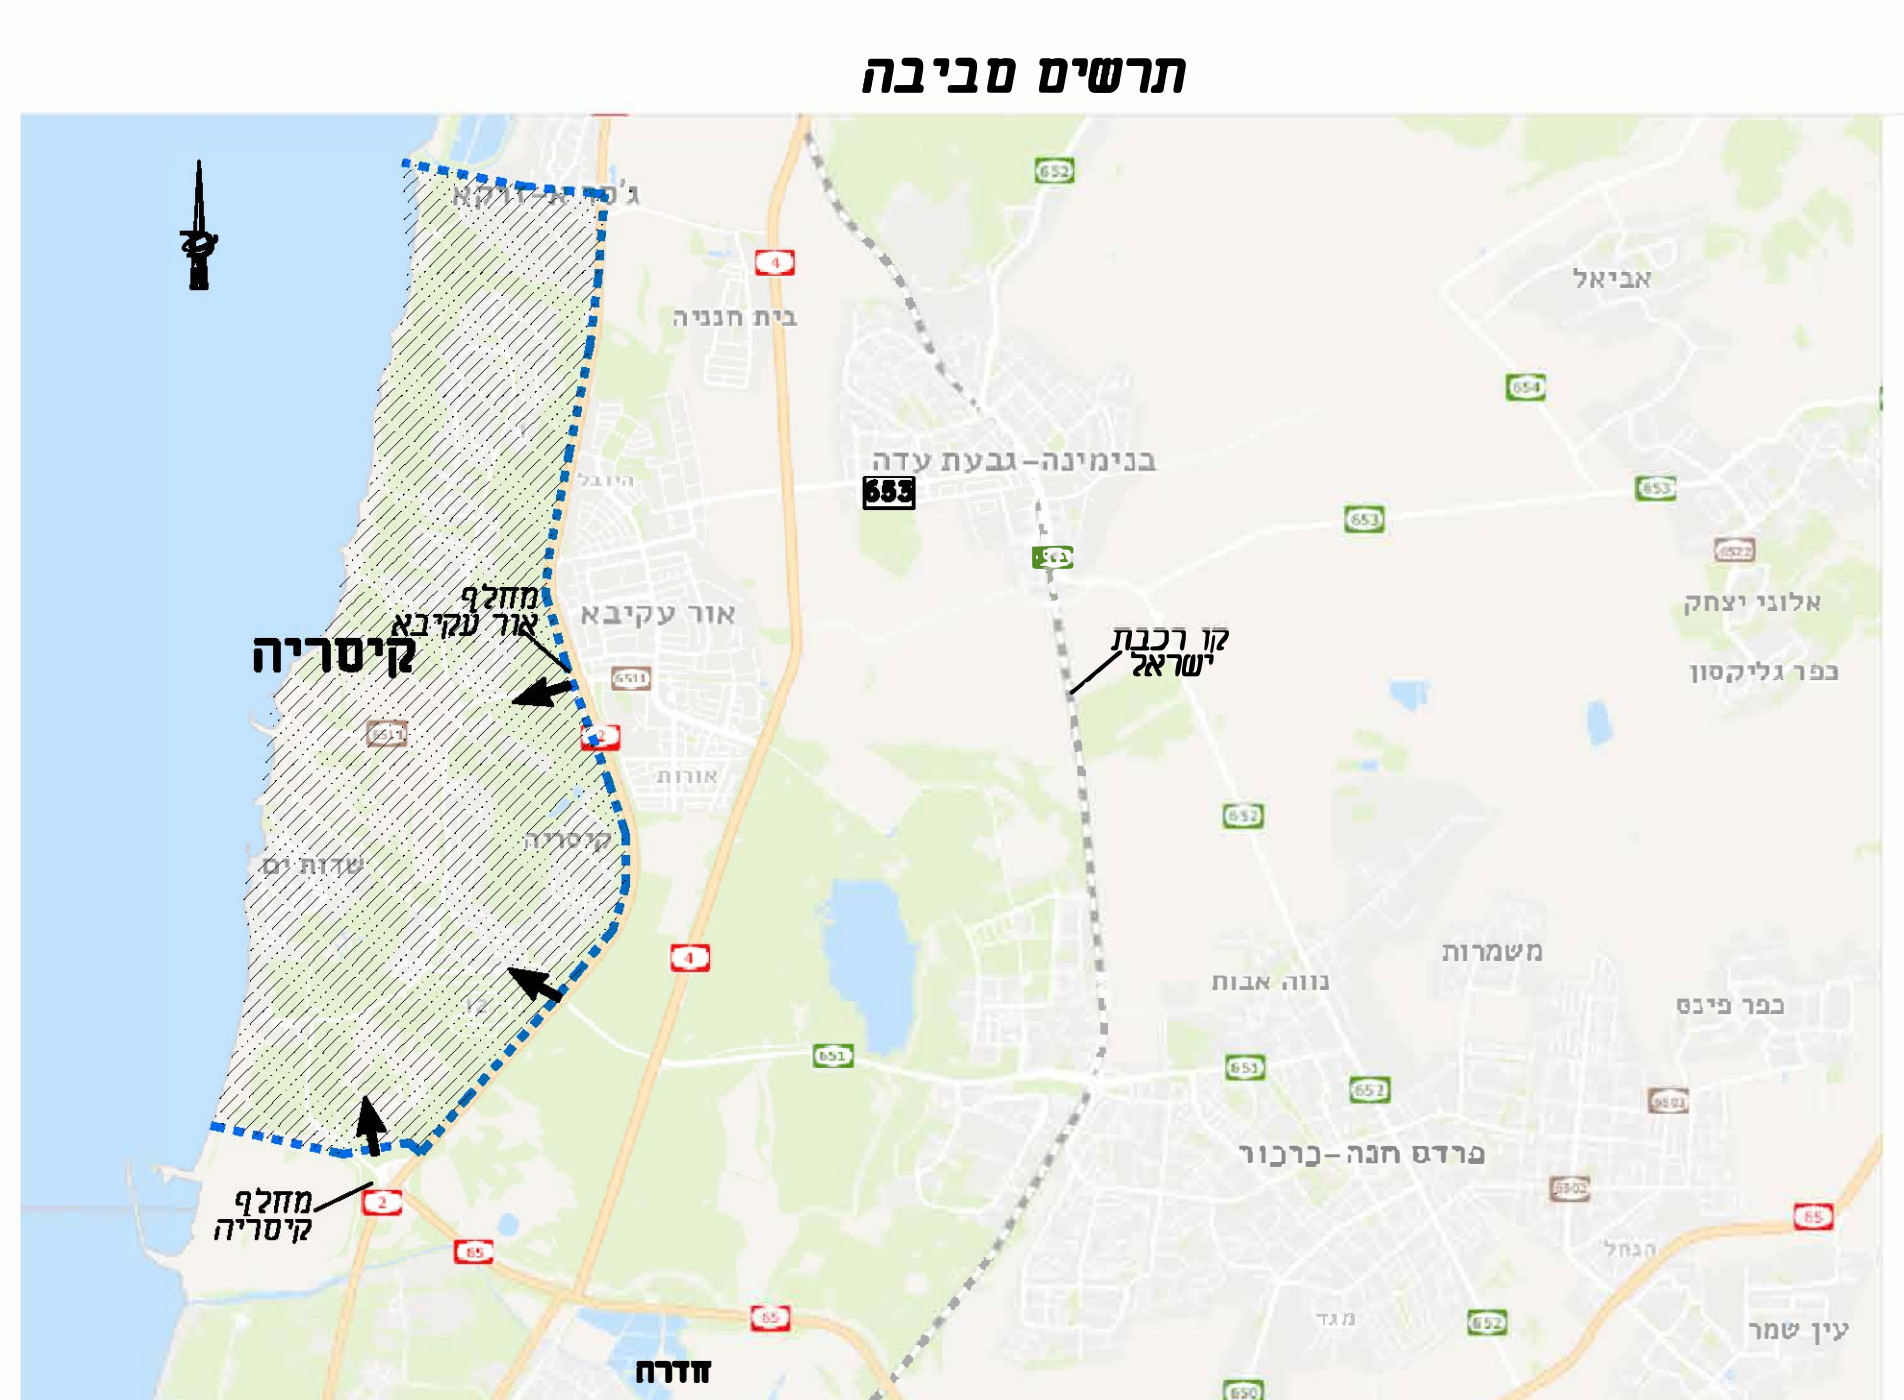


- תחבורה ציבורית ושכילי אופניים**
- מקרא
 - גבול מוניציפלי
 - שכילי אופניים
 - אסמובוס או קו חוצי קוים
 - אסמובוס או סם חוצי קוים
 - רכב חשמי או מסלול לרכב חיוני
 - אסמובוס חיוני
 - קו רכבת על פי תמ"א 23
 - קו חוצי פנימי לשרות רחוב
 - מסוף ספה

חוק התכנון והבניה, התשכ"ח - 1965
תכנית כוללת
ח.מ. 303-0368142
תכנית מתאר למרחב קיסריה

שם הנספח: שם שם	גליון 1	מתוך 1
מחוז	חיפה	
מרחב תכנון מקומי	חוף הכרמל	
רשות מקומית	חוף הכרמל	
ישוב	קיסריה	
תכנית בסמכות	מחוזית	
איחוד וחלוקה	ללא איחוד וחלוקה	
היתרים או הרשאות	הכנית סמכותה לא ניתן להציג היתרים או הרשאות	
מהדורה	21	
מועד התפקה	06.11.18	
שלב	הפקדה	
שטח התכנית	11,874,283 קמ"ר	17,500 קמ"ר מידה
אישורים		

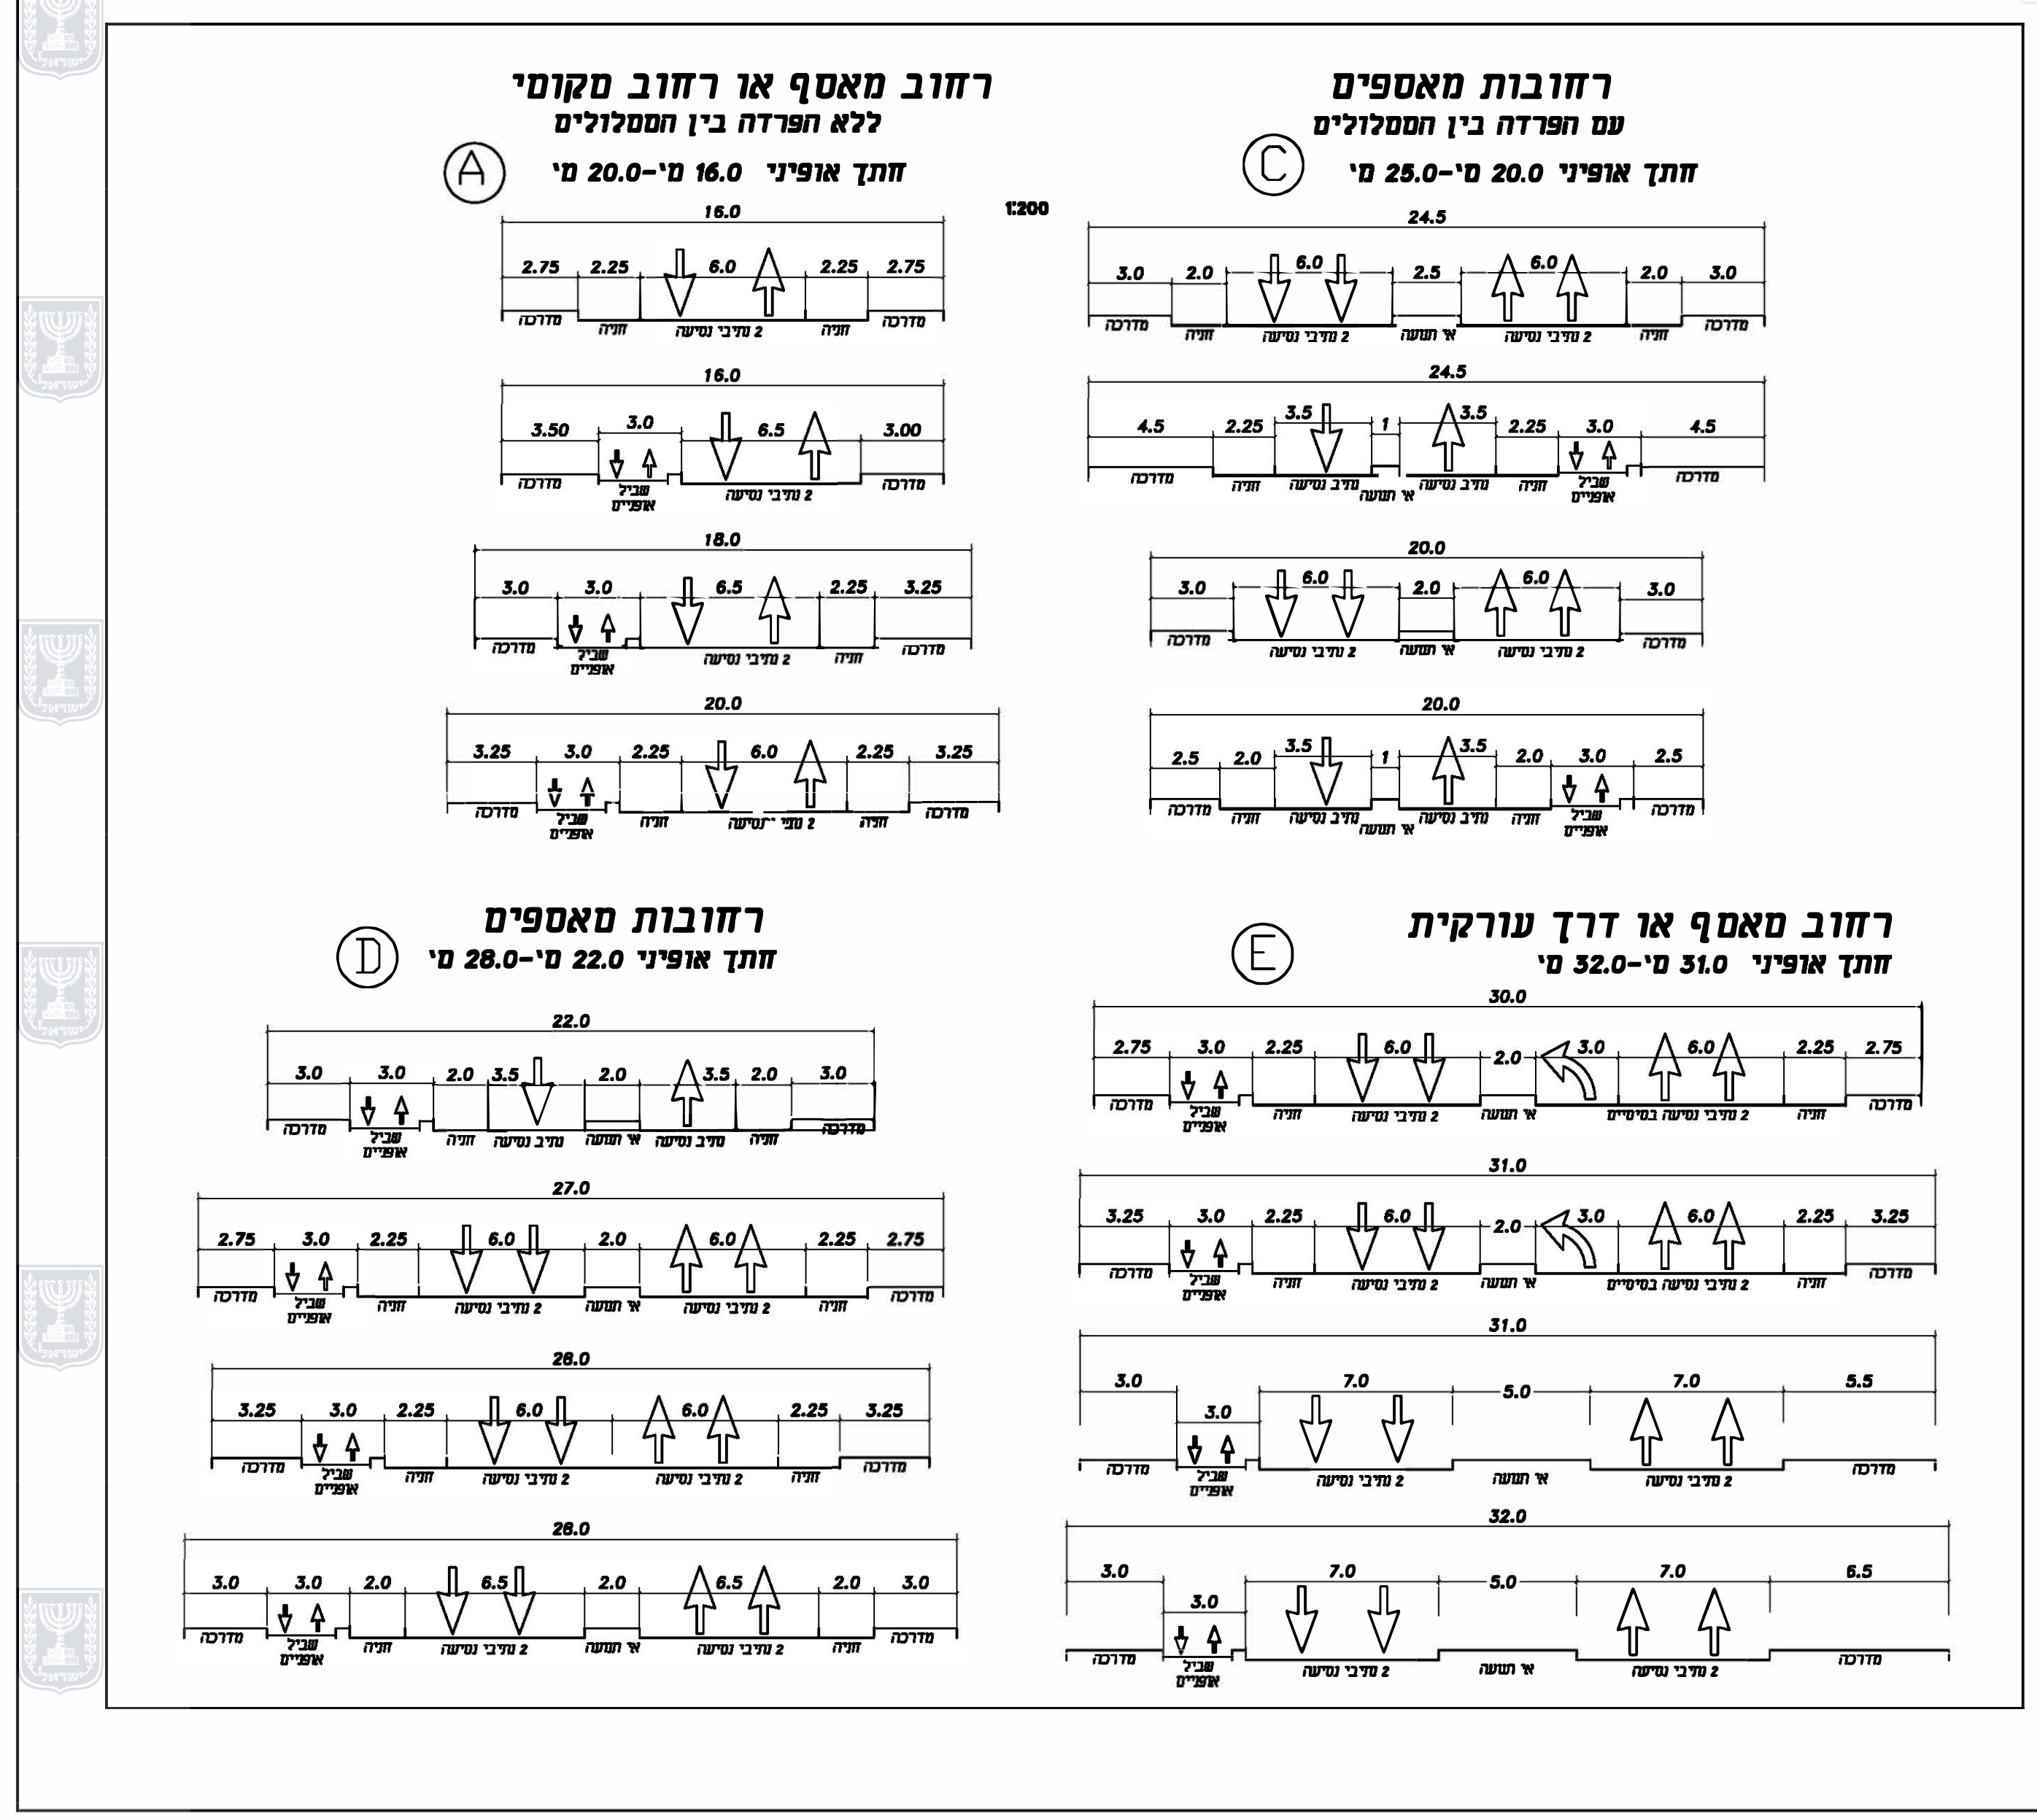

- דרך מ' 651 - דרך אזורית קיימת
- עוברת בגבול המזרחי של התחום לתחת דרך מ' 2
- מתחברת לדרך מ' 4 בבעלות פל-ים
- דרך מ' 651 - דרך ראשית קיימת במזרח לדרך מ' 2
- דרך מ' 651 - דרך ראשית קיימת
- מתחברת במזרח לקיסריה לדרך מ' 2
- דרך מ' 651 - דרך ראשית קיימת
- ביונים אל מוקם מחלף אור-עקיבא
- בבעלות 651/2

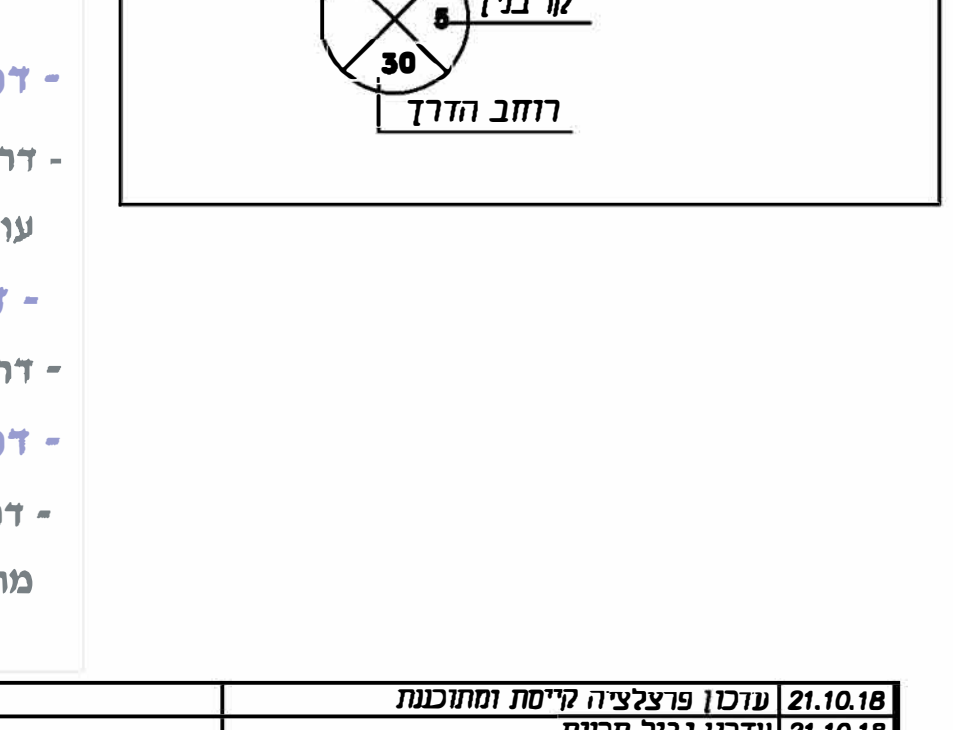

לעיון	05.11.18
למכירה	
לביצוע	
PREPARED FOR:	קיסריה
PROJECT:	תכנית מתאר קיסריה
DRAWING NAME:	נספח תועה מדרג רשת הדרכים
SCALE:	1 : 7500
DATE:	05.11.18
DESIGNED BY:	795-0514
CHECKED BY:	
DATE:	
PROJECT NO.:	
DATE:	
PROJECT NO.:	
DATE:	

שמות והתייחסות:	
מניש	רשות מקומית ישראל
התוכנית	תאגיד: תכנית המסלולים והתחבורה הימית
המניש	תאגיד: תכנית המסלולים והתחבורה הימית
התוכנית	תאגיד: תכנית המסלולים והתחבורה הימית
עורך	תאגיד: תכנית המסלולים והתחבורה הימית
הנספח	תאגיד: תכנית המסלולים והתחבורה הימית
יום	תאגיד: תכנית המסלולים והתחבורה הימית
מודד	תאגיד: תכנית המסלולים והתחבורה הימית
בעלי עניין בקרקע:	
בעלים וחוכרים	תאגיד: רשות מקומית ישראל
בעלים	תאגיד: תכנית המסלולים והתחבורה הימית
בעלים וחוכרים	תאגיד: תכנית המסלולים והתחבורה הימית
בעלים	תאגיד: תכנית המסלולים והתחבורה הימית
בעלים	תאגיד: תכנית המסלולים והתחבורה הימית
חוכרים	תאגיד: תכנית המסלולים והתחבורה הימית
חוכרים	תאגיד: תכנית המסלולים והתחבורה הימית
חוכרים	תאגיד: תכנית המסלולים והתחבורה הימית