חוק התכנון והבניה, התשכ"ה - 1965
משרד האוצר - מחוז חיפה
הוועדה המחוזית החליטה ביום :
00/00/0000
לאשר את התוכנית
06/06/2018
תאריך
יו"ר הוועדה המחוזית

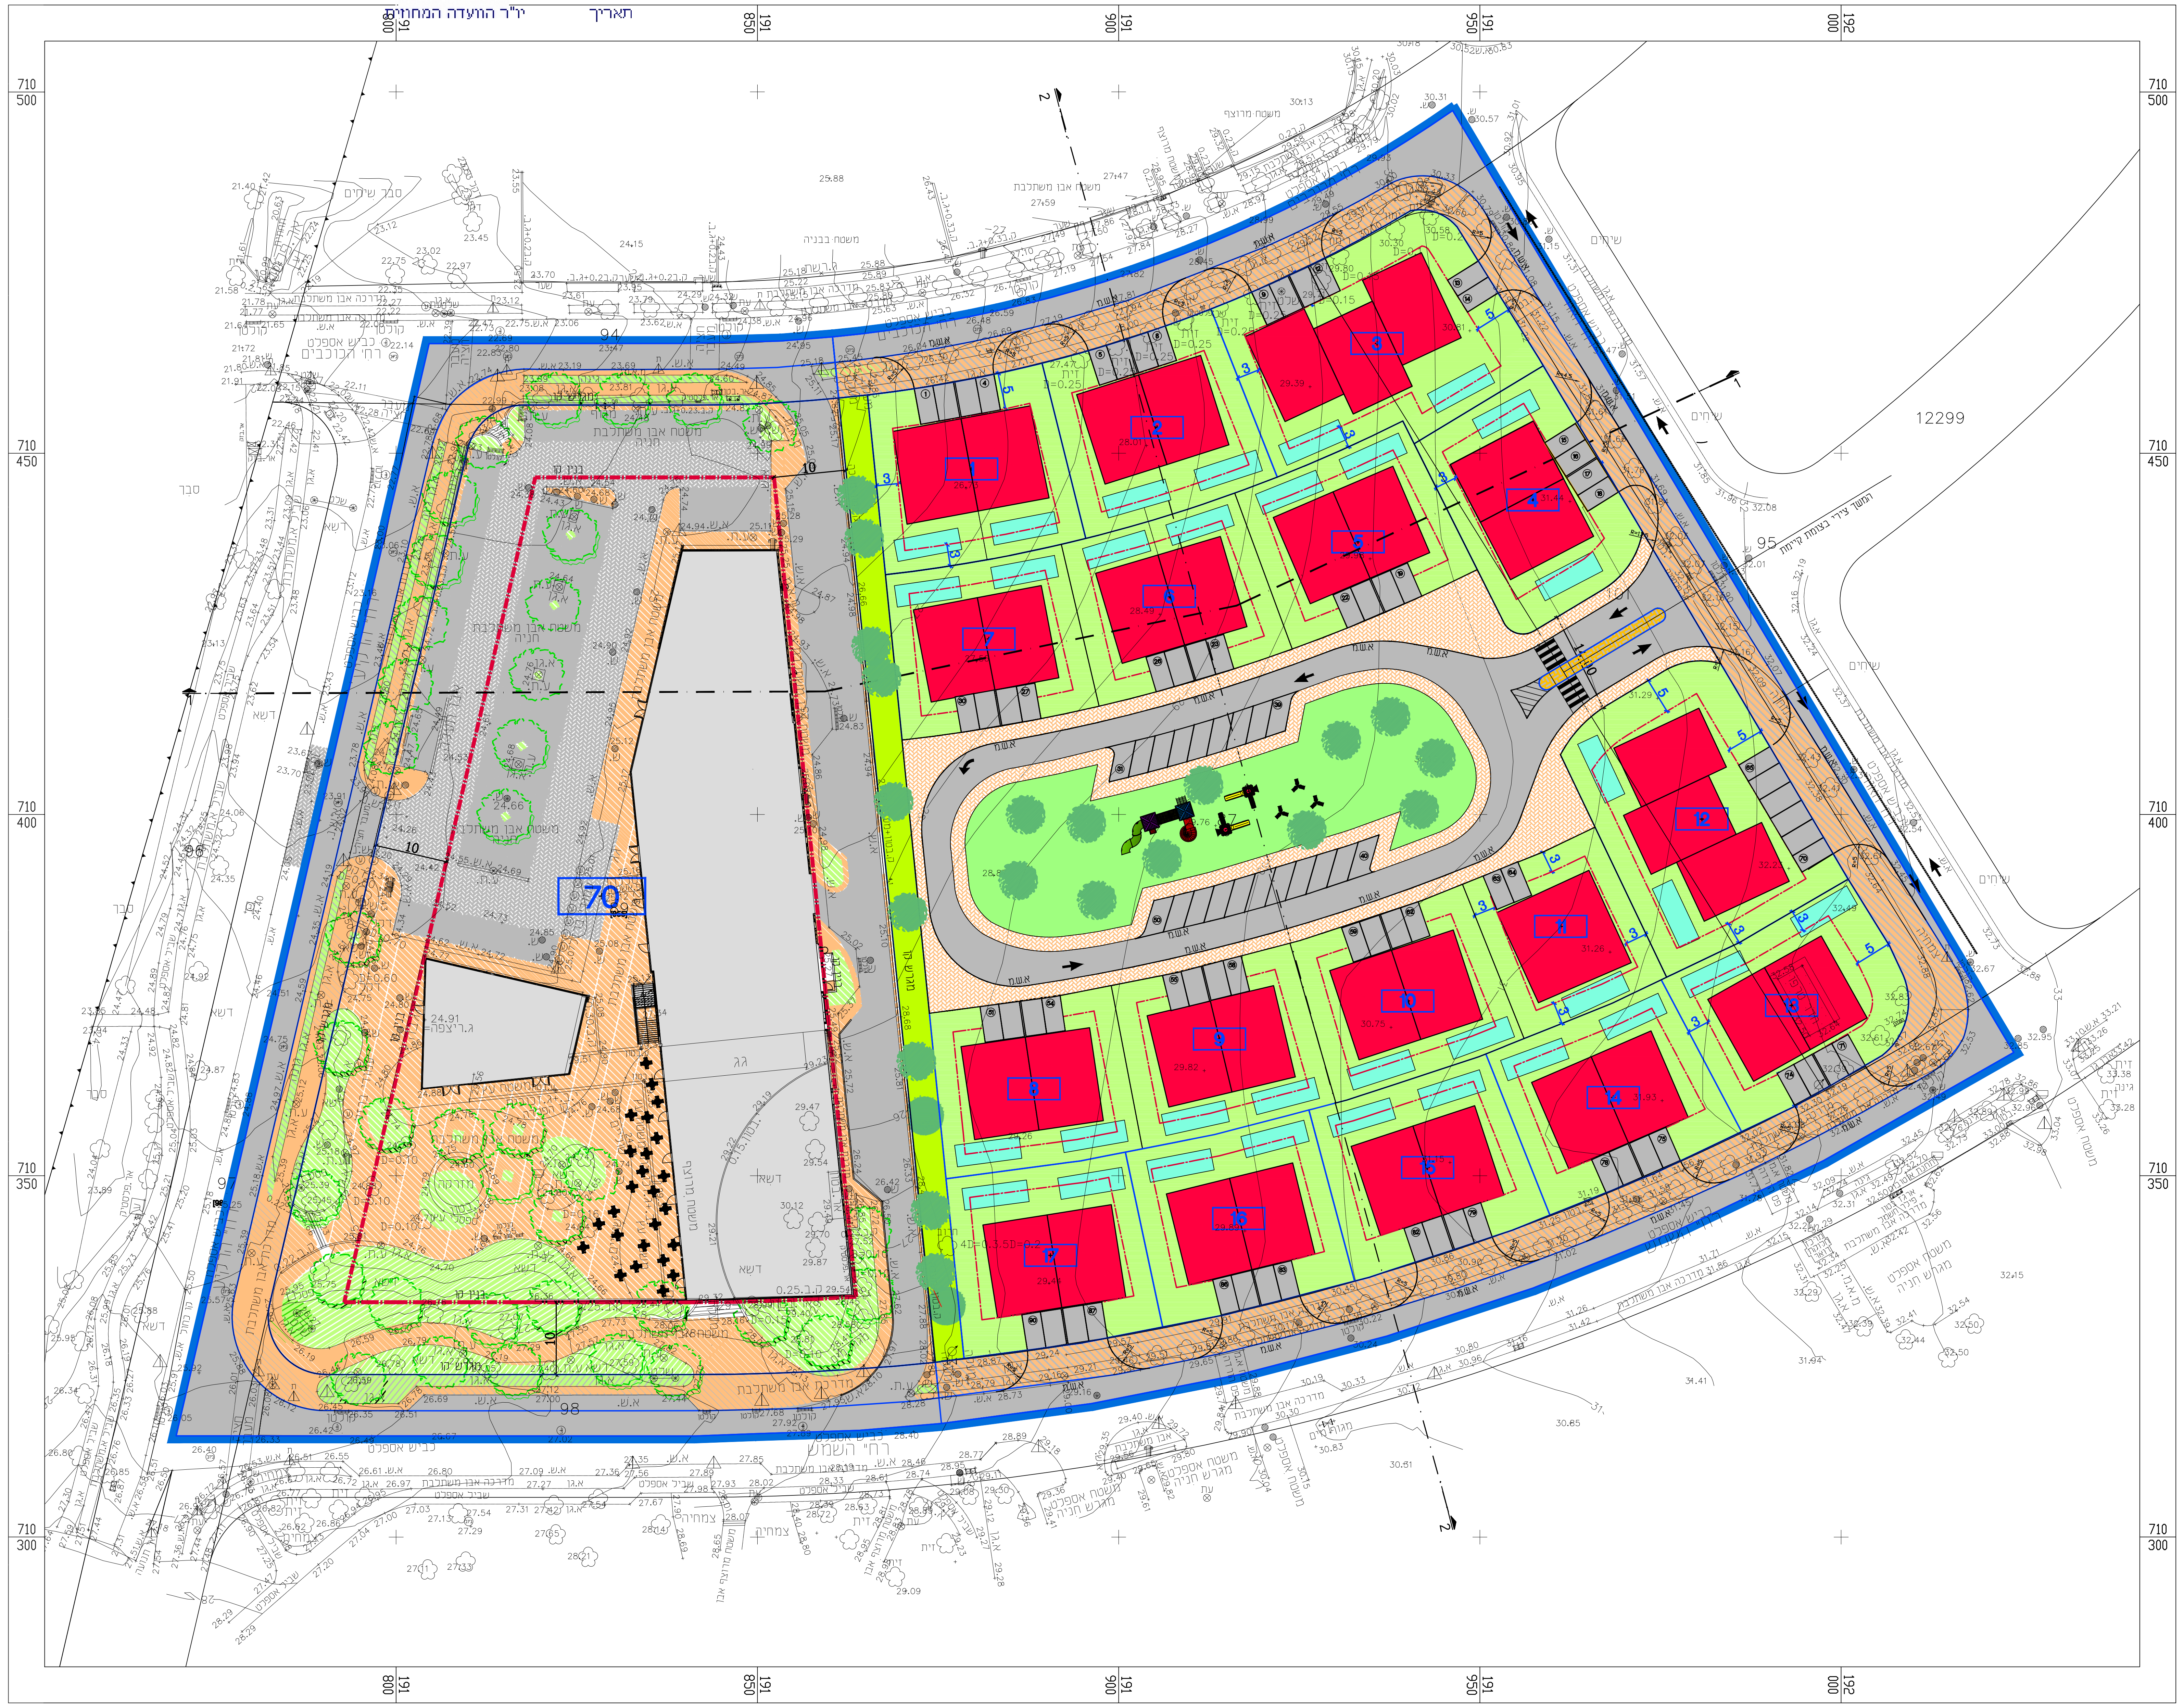
70
12299
94
95
98
10
710 500
710 450
710 400
710 350
710 300
191 800
191 850
191 900
191 950
192 000
2
2

מקרא

- גבול התכנית
- תא שטח ומספרו
- קו בנין
- 🟥 מבנה מגורים
- 🟦 בריכת שחיה
- ⬜ מבנה מסחרי
- ⬛ כביש / משטחי חניה
- ▨ מדרכה / רחבה מרוצפת
- 🟩 שטח ציבורי פתוח / שביל
- 🟩 חצר/שטח מגונן פרטי

תאריך	13.03.18
הוכן ע"י	נורית
שם קובץ pdf	binuy_13+esc+mishari-6.plt
שם קובץ ראשי	y:keisria\megurim-13\binuy\binuy_13+sec+mishari-5.dwg

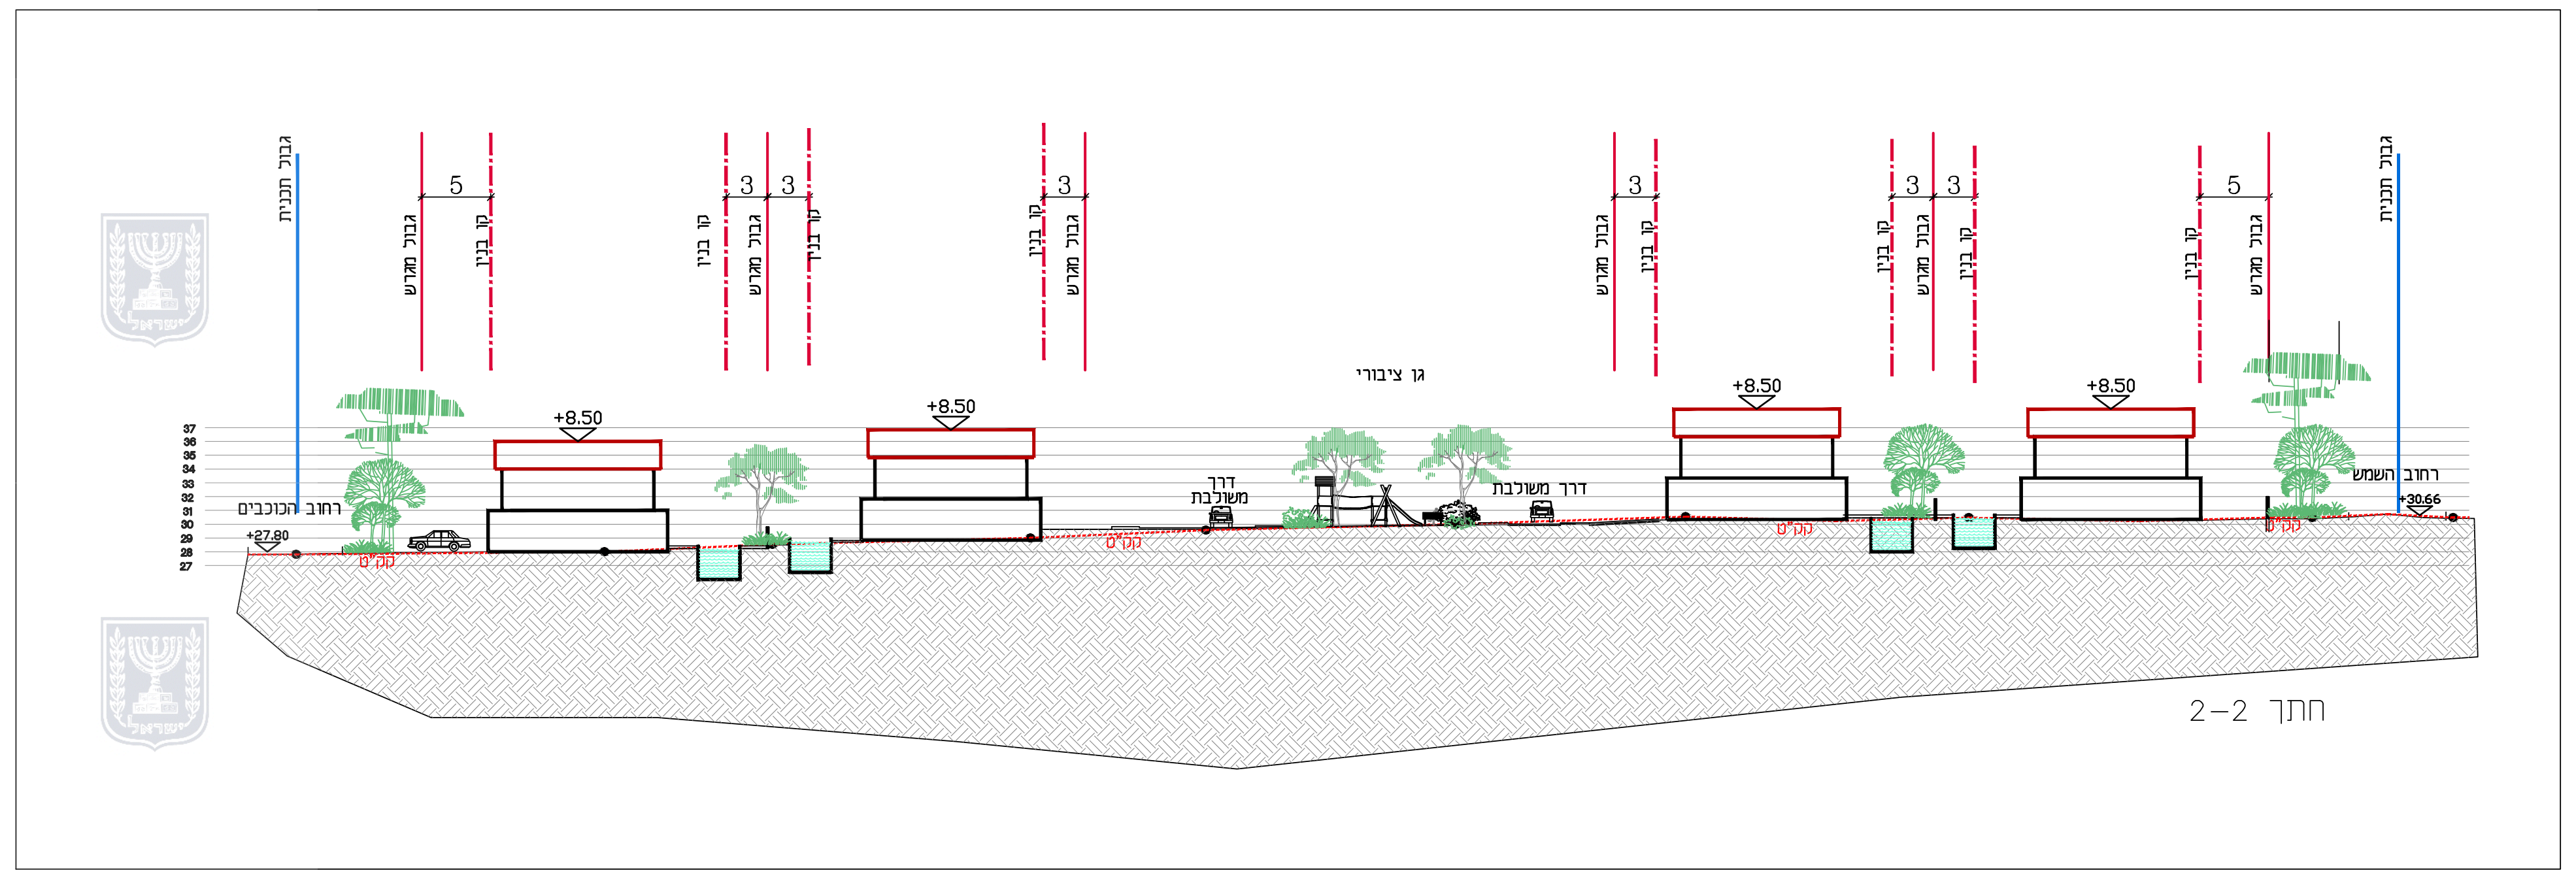
גבול תכנית
קו בנין
+8.50
גן ציבורי
דרך משולבת
רחוב הכוכבים

חתך 2-2

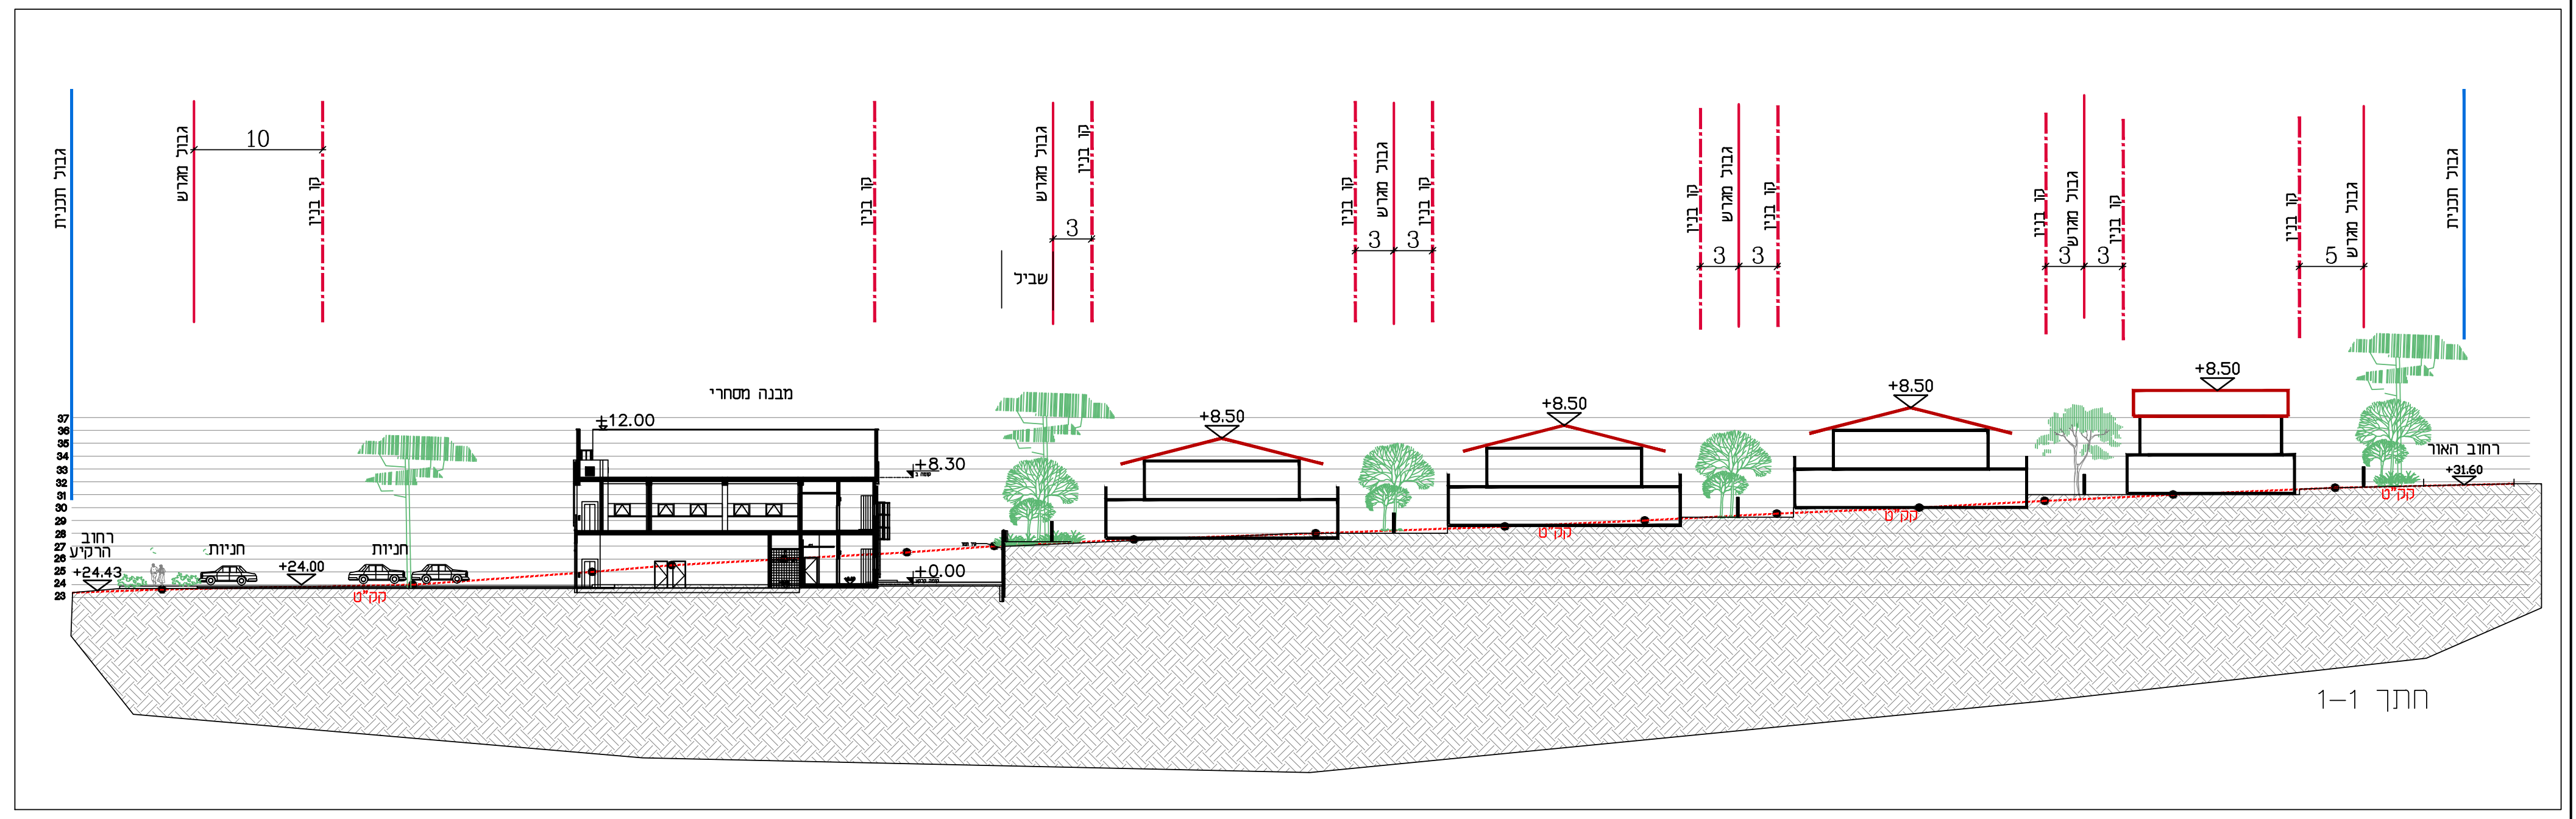
גבול תכנית
קו בנין
10
מבנה מסחרי
+12.00
+8.30
+8.50
±0.00
חניה
שביל

חתך 1-1

חוק התכנון והבניה, התשכ"ה – 1965
תכנית מתאר מקומית

מס' 303-0207092

שם התכנית:
תוספת שטחי מגורים בשכונה 13 בקיסריה

נספח בינוי גיליון 1 מתוך 1

מחוז	**חיפה**
מרחב תכנון מקומי	**חוף כרמל**
רשות מקומית	**מועצה אזורית חוף כרמל**
ישוב	**קיסריה**
איחוד וחלוקה	**ללא איחוד וחלוקה**
תוכנית בסמכות	**מחוזית**
הוראות לתכנון תלת מימד	**לא**
תאריך	13.03.18
מהדורה	1
קנה מידה	1:500

חותמות מוסד התכנון :

שמות וחתימות :

יוזם התכנית	שם פרטי ומשפחה:	חותימה :
	מספר זהות:	
	שם ומספר תאגיד: החברה לפיתוח קיסריה אדמונד בנימין דה רוטשילד בע"מ	תאריך:
מגיש התכנית	שם פרטי ומשפחה:	חותימה :
	מספר זהות:	
	שם ומספר תאגיד: החברה לפיתוח קיסריה אדמונד בנימין דה רוטשילד בע"מ	תאריך:
בעל הזכויות בקרקע	שם פרטי ומשפחה:	חותימה :
	מספר זהות:	
	שם ומספר תאגיד: מדינת ישראל בחכירה לקרן קיסריה אדמונד בנימין דה רוטשילד באמצעות החברה לפיתוח קיסריה אדמונד בנימין דה רוטשילד בע"מ	תאריך:
עורך התכנית	שם פרטי ומשפחה: אריאל פרוינד	חותימה : פרוינד יצחק יעוץ, תכנון וקידום פרויקטים בע"מ רח' יפו 145 א' חיפה 35251 טל' : 04-8514999 פקס : 04-8514455
	מספר זהות: 028586816	
	שם ומספר תאגיד: פרוינד יצחק יעוץ, תכנון וקידום פרויקטים בע"מ	תאריך: