תכנית 303-0207092 נספח דרכים וחניות 01/05/2018 11:16:10

חוק התכנון והבניה, התשכ"ה - 1965
משרד האוצר - מחוז חיפה
הוועדה המחוזית החליטה ביום :
00/00/0000
לאשר את התוכנית
06/06/2018
תאריך יו"ר הוועדה המחוזית

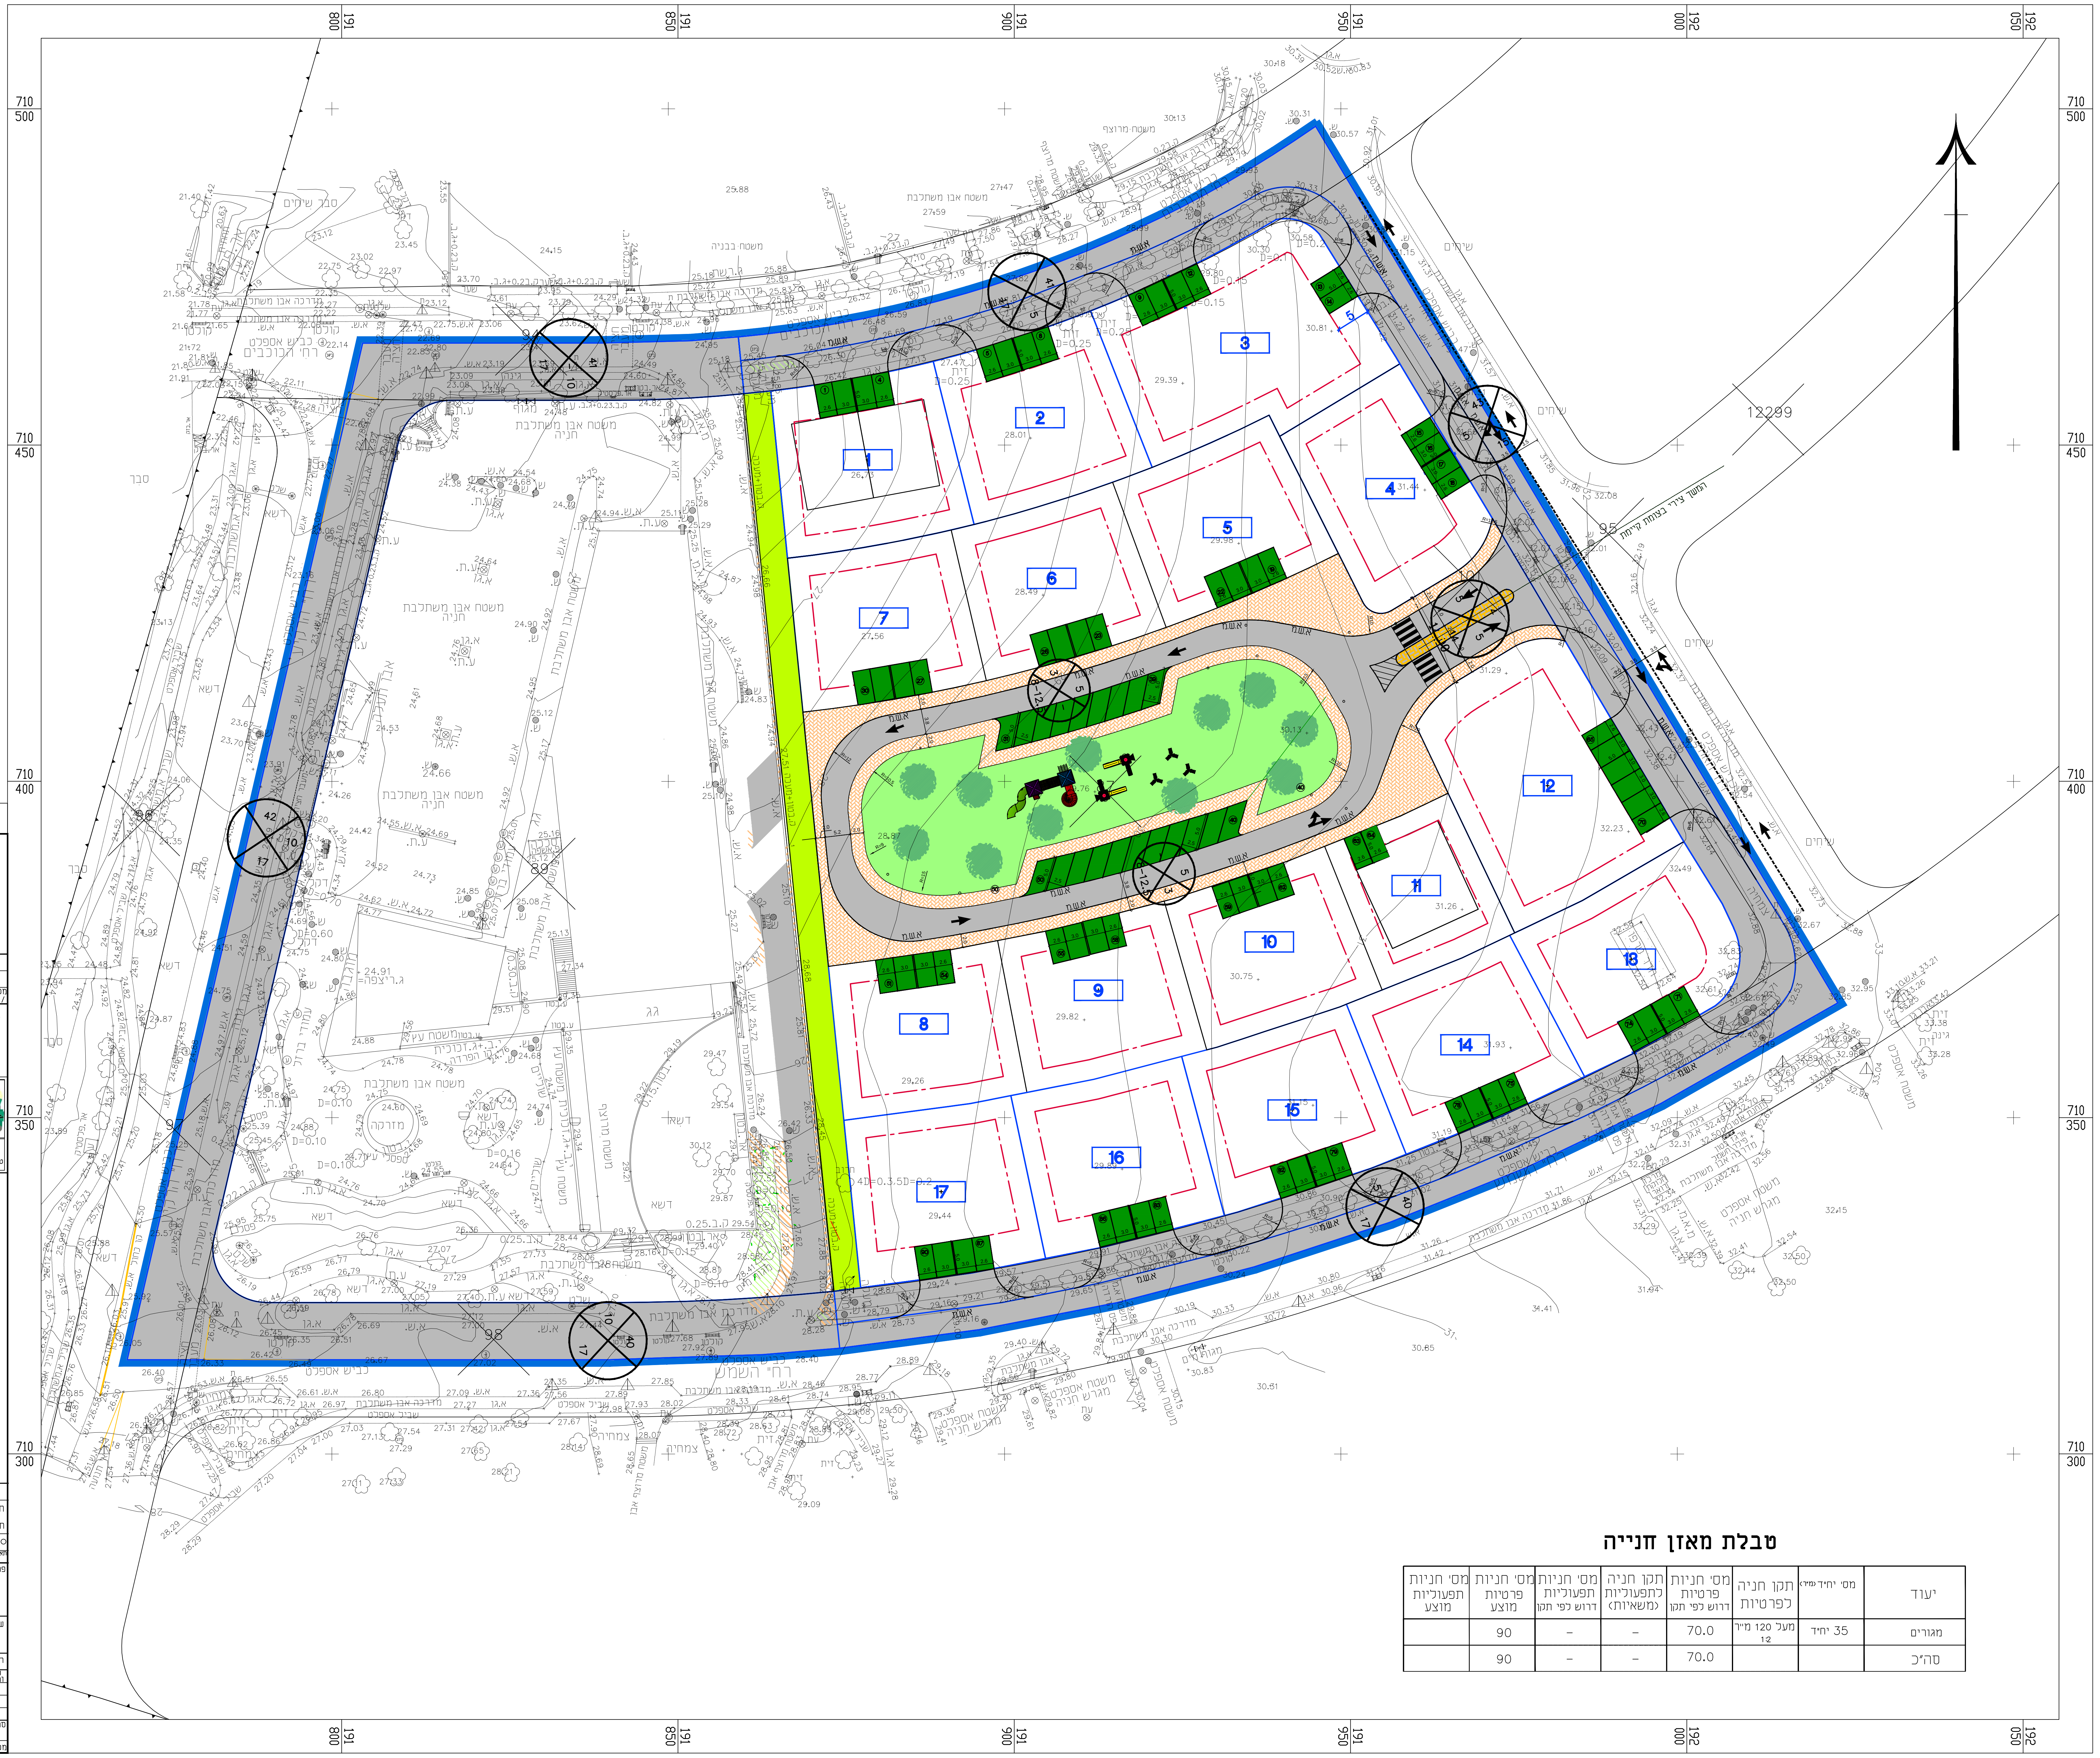

טבלת מאזן חנייה

יעוד	מס' יח"ד (מ"ר)	תקן חניה לפרטיות	מס' חניות פרטיות דרוש לפי תקן	תקן חניה לתפעוליות (משאיות)	מס' חניות תפעוליות דרוש לפי תקן	מס' חניות פרטיות מוצע	מס' חניות תפעוליות מוצע
מגורים	35 יח"ד	מעל 120 מ"ר 1:2	70.0	–	–	90	
סה"כ			70.0	–	–	90	

חוק התכנון והבניה, התשכ"ה - 1965

תכנית מתאר מקומית

מס' 303-0207092

שם התכנית:
תוספת שטחי מגורים בשכונה 13 בקיסריה

נספח דרכים גיליון 1 מתוך 1

מחוז	**חיפה**
מרחב תכנון מקומי	**חוף כרמל**
רשות מקומית	**מועצה אזורית חוף כרמל**
ישוב	**קיסריה**
איחוד וחלוקה	**ללא איחוד וחלוקה**
תוכנית בסמכות	**מחוזית**
הוראות לתכנון תלת מימד	**לא**
תאריך	13.03.2018
מהדורה	1
קנה מידה	1:500

שמות וחתימות :

יוזם התכנית	שם פרטי ומשפחה:	חותימה :
	מספר זהות:	
	שם ומספר תאגיד: החברה לפיתוח קיסריה אדמונד בנימין דה רוטשילד בע"מ	תאריך:
מגיש התכנית	שם פרטי ומשפחה:	חותימה :
	מספר זהות:	
	שם ומספר תאגיד: החברה לפיתוח קיסריה אדמונד בנימין דה רוטשילד בע"מ	תאריך:
בעל הזכויות בקרקע	שם פרטי ומשפחה:	חותימה :
	מספר זהות:	
	שם ומספר תאגיד: מדינת ישראל בחכירה לקרן קיסריה אדמונד בנימין דה רוטשילד באמצעות החברה לפיתוח קיסריה אדמונד בנימין דה רוטשילד בע"מ	תאריך:
עורך התכנית	שם פרטי ומשפחה: אריאל פרוינד	חותימה : פרוינד יצחק יעוץ, תכנון וקידום פרויקטים בע"מ רח' יפו 145 א' חיפה 35251 טל' : 04-8514999 פקס : 04-8514455
	מספר זהות: 028586816	
	שם ומספר תאגיד: פרוינד יצחק יעוץ, תכנון וקידום פרויקטים בע"מ	תאריך:
עורך הנספח	שם פרטי ומשפחה: דוד אפלבאום	חותימה :
	מספר זהות: 012430575	
	שם ומספר תאגיד: אפלבאום הנדסה אזרחית	תאריך:

נספח תנועה וחניה
קסריה
הוכן עבור : החברה לפיתוח קסריה

מס. עדכון / מהדורה	תאור העדכון	תאריך:	חתימה

הערות:

אפלבאום הנדסה אזרחית
מהנדס אזרחי מס' 108766
תאריך 09-08-2017 חתימה
המסילה 22 נשר 36885 | טל. 04-8215583 | פקס 04-8215586 | נייד 0505 351335
apeltnua@gmail.com

מקרא

- בניין מוצע
- גבול חלקה
- אבן שפה רגילה
- אבן שפה מונמכת
- אבן גן
- אבן תעלה
- גדר / קיר
- קו הפרדה
- מעקה הולכי רגל
- גובה מתוכנן
- אבן משתלבת מתוכנן
- מיסעה אספלט
- חניות פרטיות

מעמד התכנית:
○ תכנון ארעי
○ תכנון מוקדם
○ תכנון מפורט

לעיון○	סופי○	לעיון○	למכרז○	לביצוע○
תאריך:	תאריך:	תאריך:	תאריך:	תאריך:

פרוייקט:
קסריה

שם התכנית:
נספח תנועה וחניה

הוכן עבור:

עורכים ומאשרים:	שרטט:	תכנן:	בקר:
שם:	דבורה	יהושע	דוד
חתימה:			
תאריך:	09/08/17	09/08/17	

סה"כ תוכניות: 1 | מס. תכנית: Alt-5 | שם הקובץ (PLT) | קנה מידה: 1:500
מס. העבודה: קיסריה 2014-7 | מהדורה: 0