




חזית מרחוב השמש



חזית מרחוב הכוכבים



חזית מרחוב האור

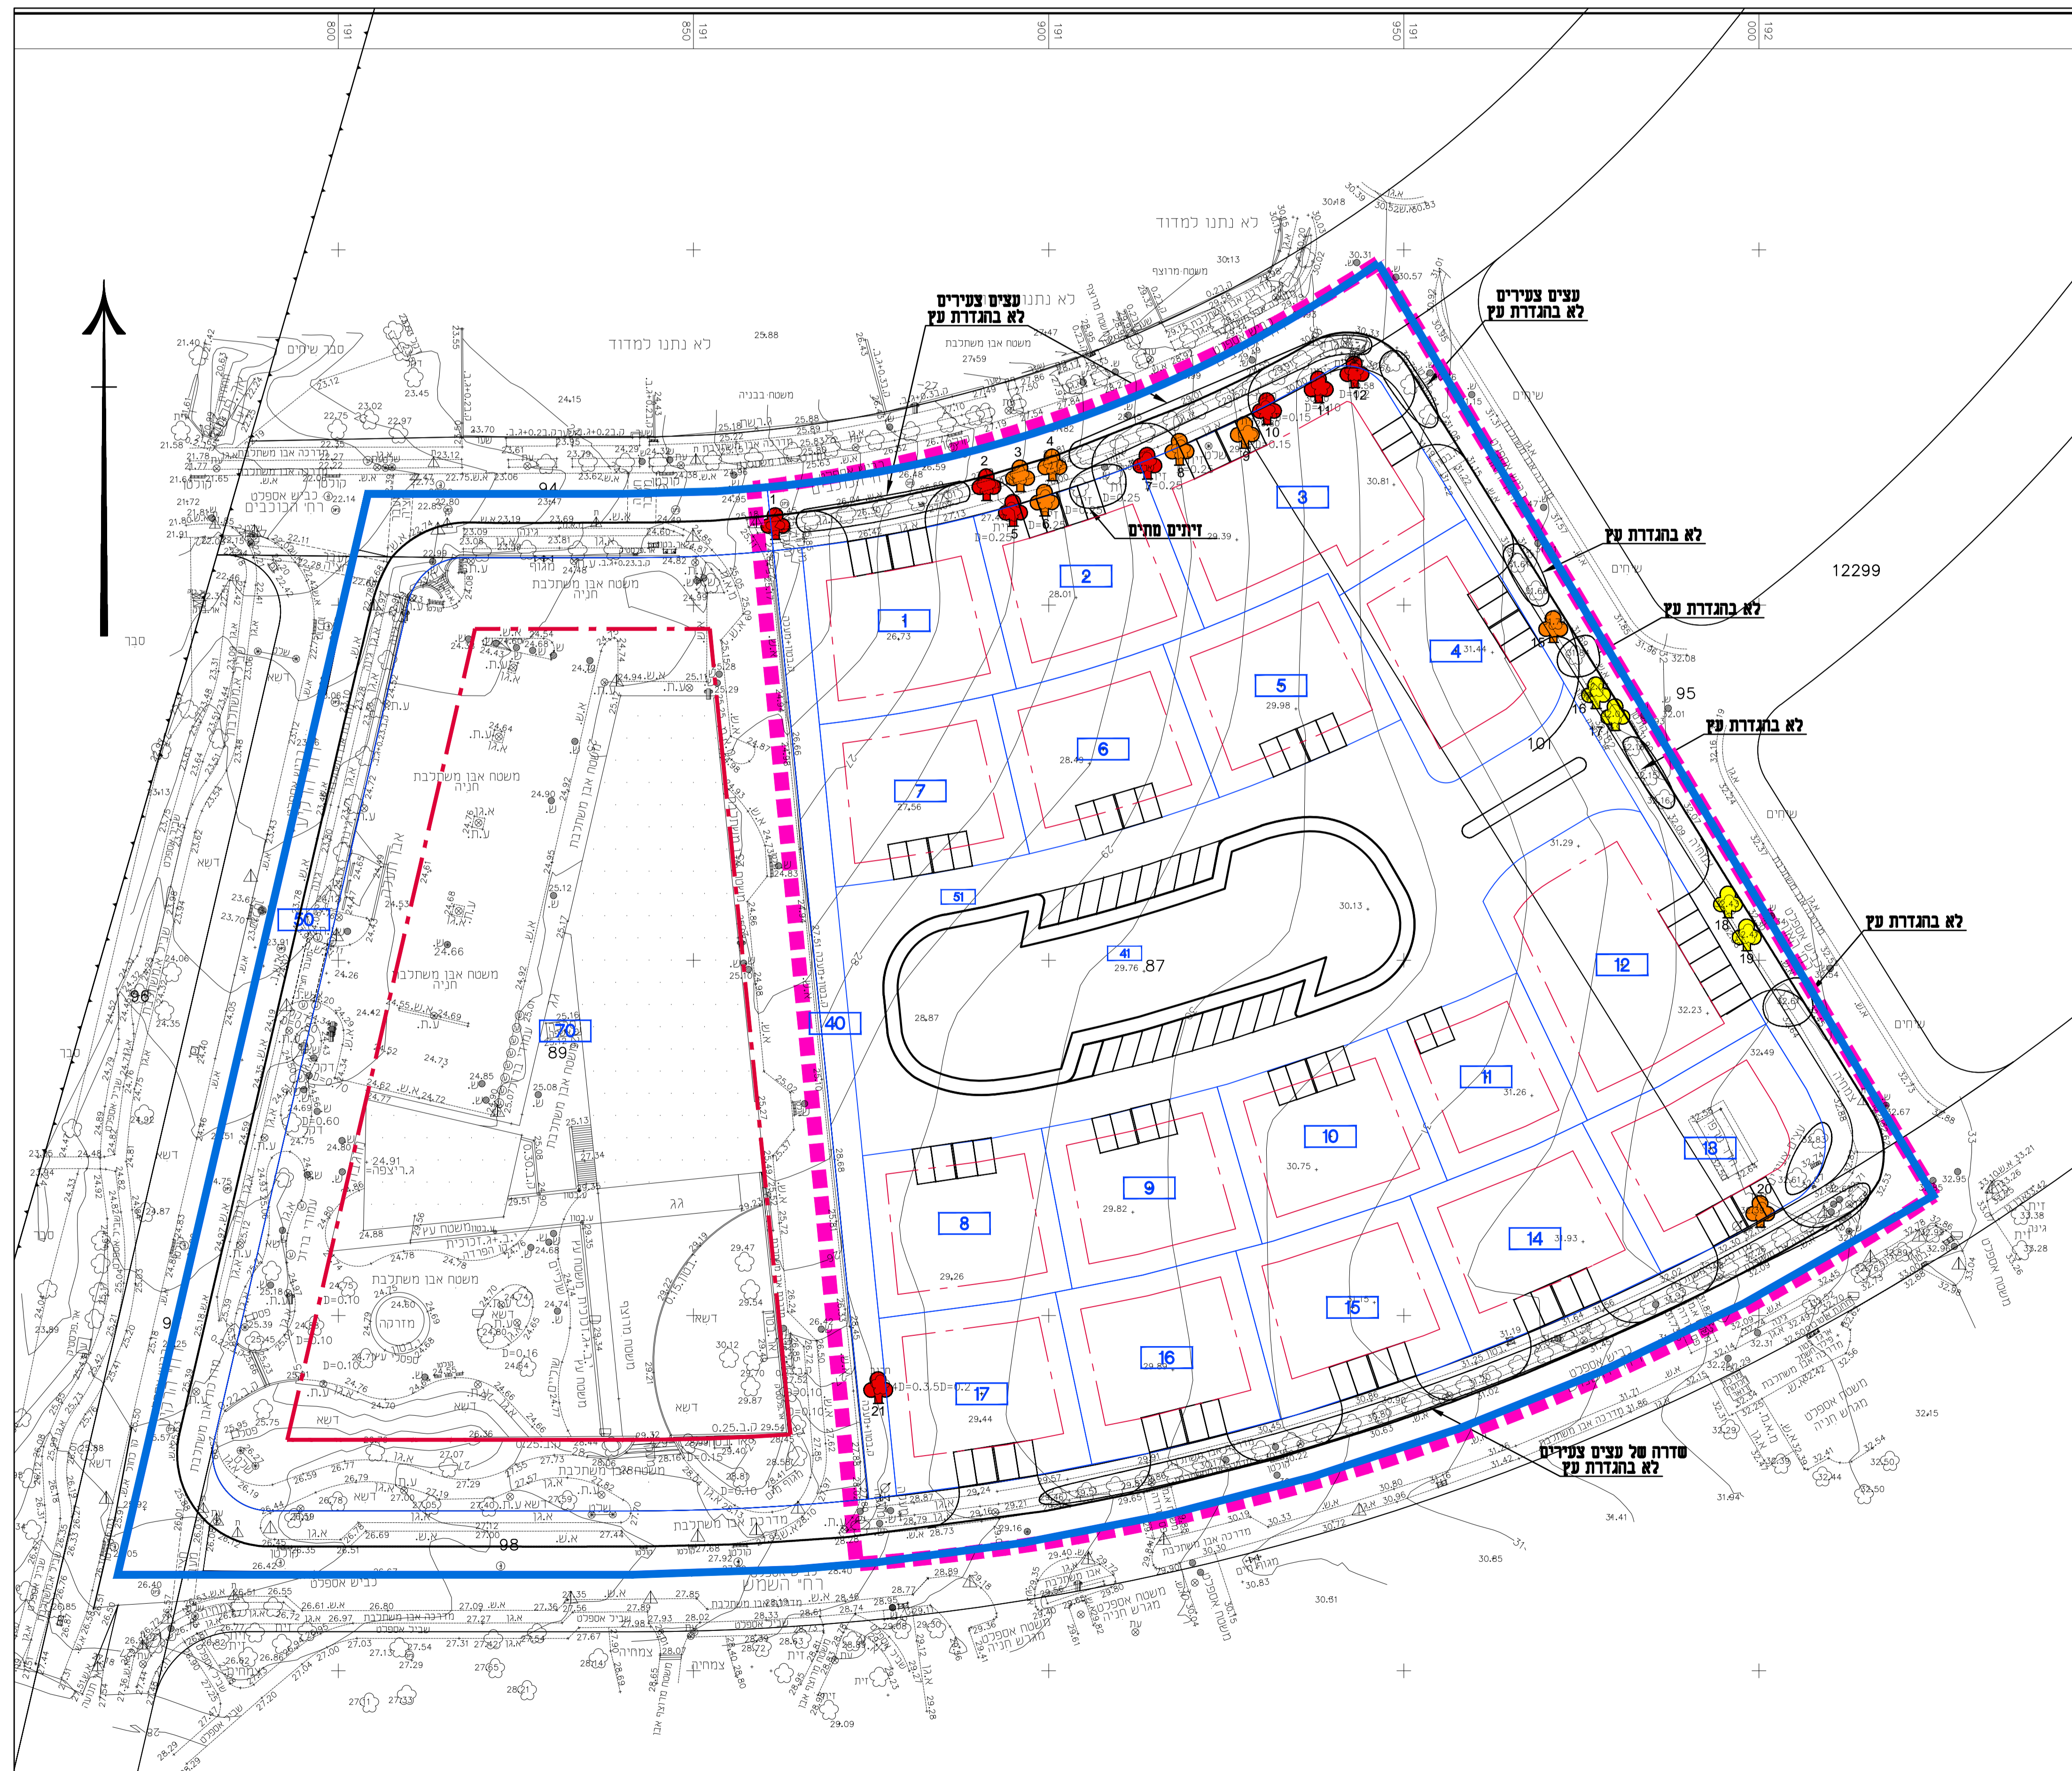

חוק התכנון והבניה, התשכ"ה - 1965	
תכנית מתאר מקומית	
מס' 303-0207092	
שם התכנית:	
תוספת שטחי מגורים בשכונה 13	
בקיסריה	
נספח עצים בוגרים גיליון 1 מתוך 1	
מחזור	חזיפה
מרחב תכנון מקומי	חוף כרמל
רשות מקומית	מועצה אזורית חוף כרמל
ישוב	קיסריה
איחוד וחלוקה	ללא איחוד וחלוקה
תוכנית בסמכות	מחוזית
הוראות לתכנון	לא
תלת מימד	19.03.18
תאריך	1500
קנה מידה	

שמות וחתימות:

שם	מס' תע"מ	תפקיד
יוזם התכנית		
מניח התכנית		
בעל חזקת בקשע		
שרך התכנית		
שרך נספח עצים		

- מקרא:
- גבול סקר עצים
 - עץ לשימור
 - עץ להעתקה
 - עץ לכריתה